


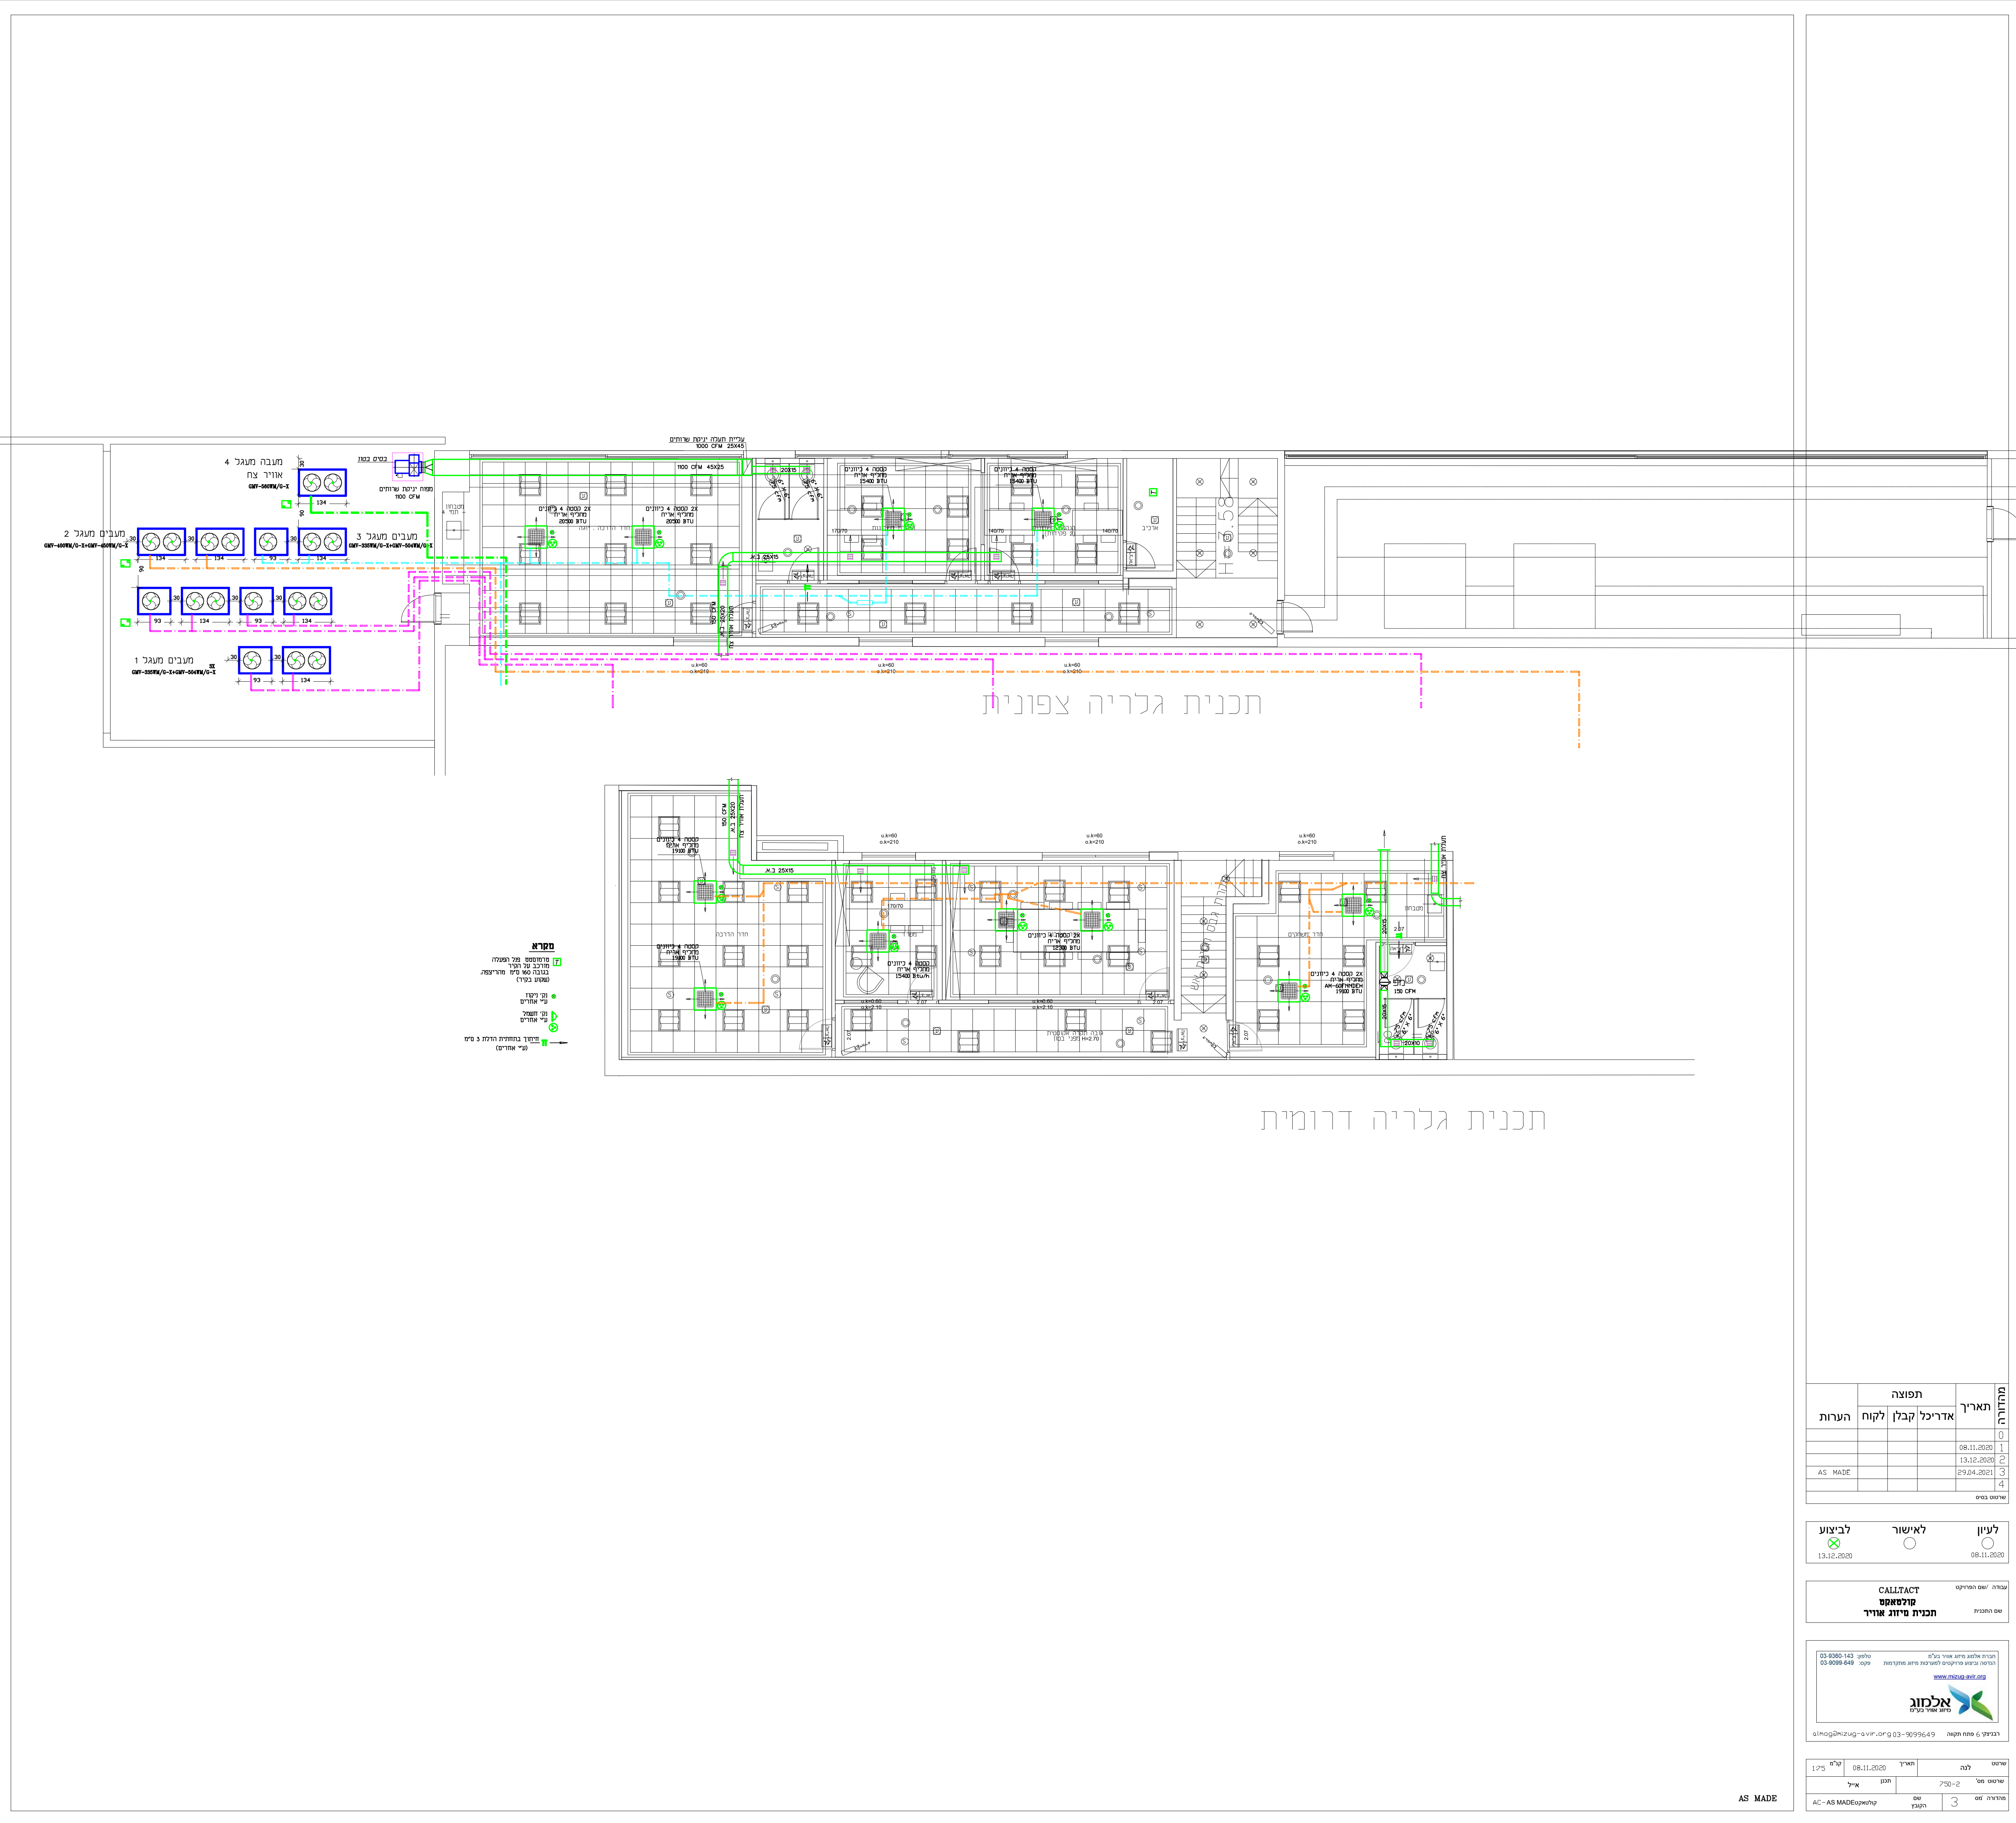

מחזור		תאריך	תפוצה	הערות
		0	אדריכלי קבלן לקוח	
		1		
		2		
		3		
		4		

לעיון	לאישור	לביצוע
08.11.2020	13.12.2020	13.12.2020





AS MADE