



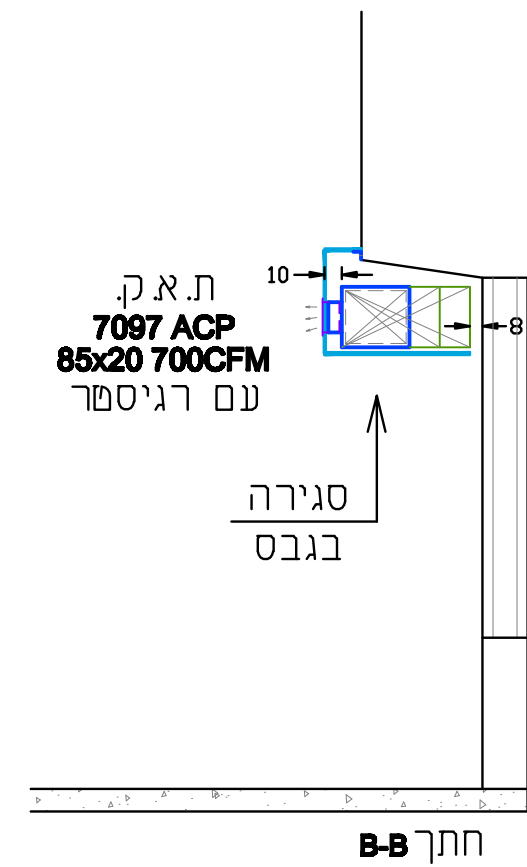

בית כנסת קול אליהו
קנ"מ 1:50

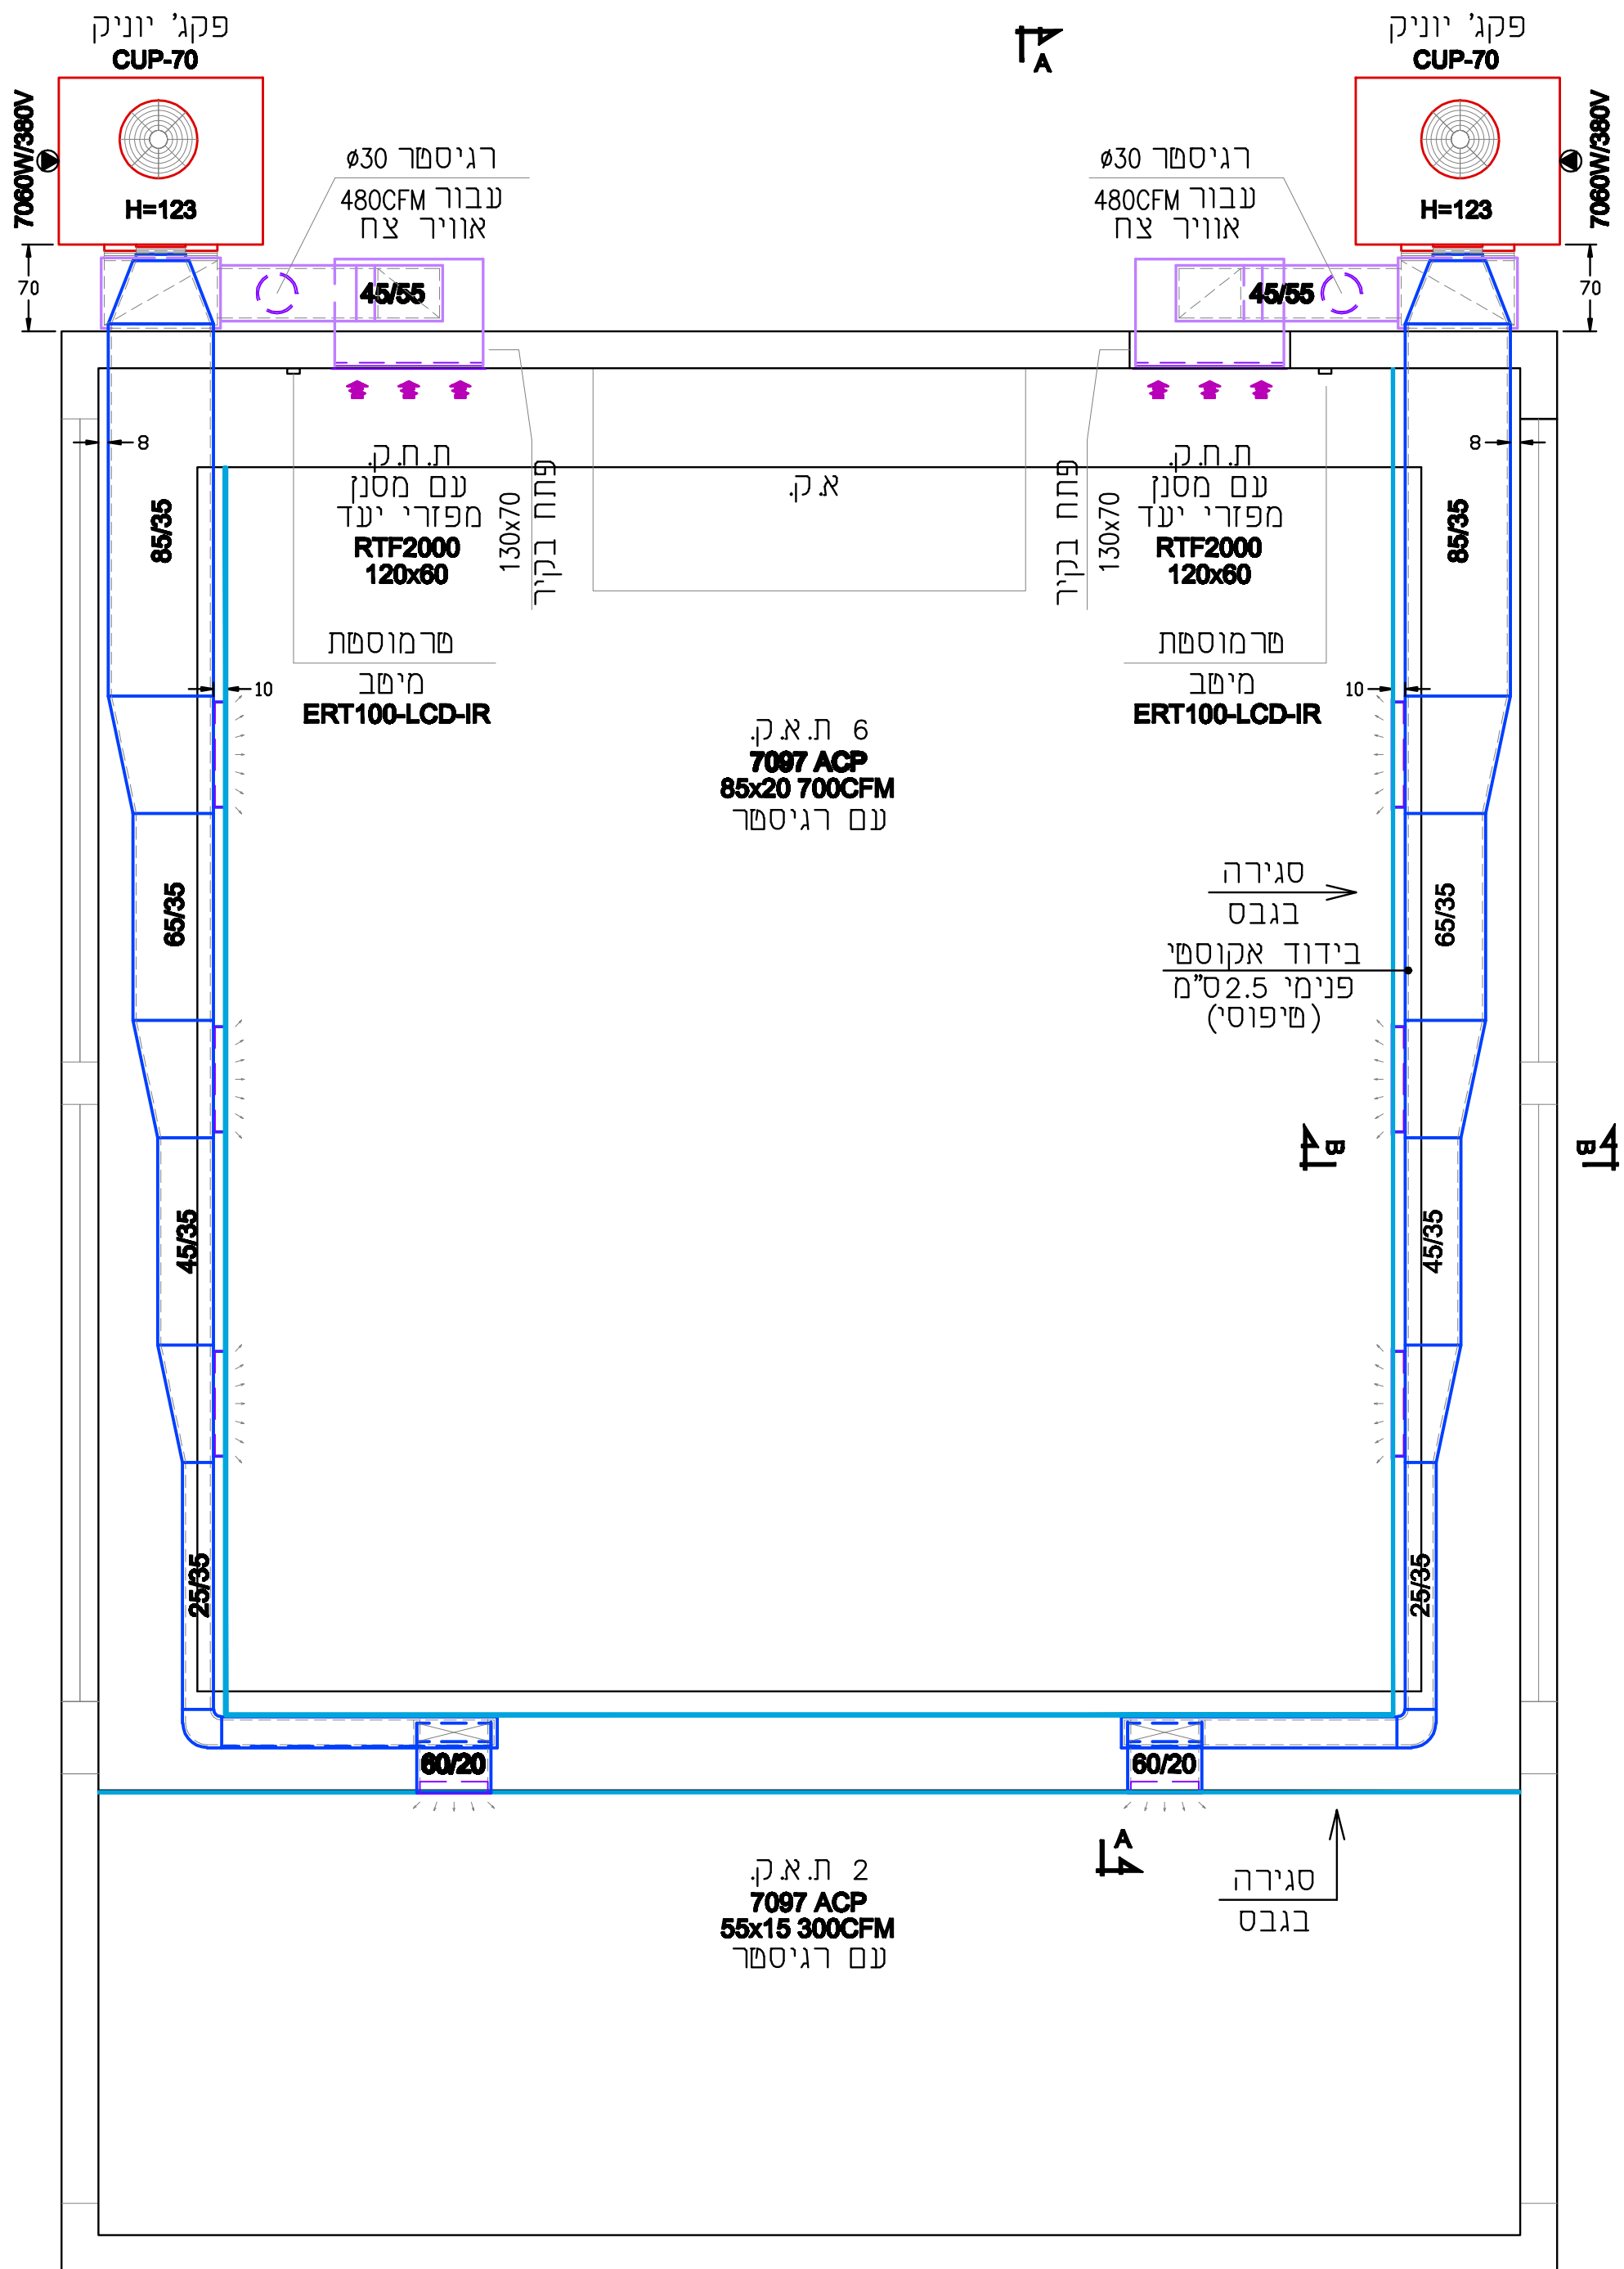